

КАДАСТРОВЫЙ ПАСПОРТ ЗЕМЕЛЬНОГО УЧАСТКА

29 января 2016 г. № МО-16/ЗВ-183541

1	Кадастровый номер:	50:15:0080703:39	2	Лист № 1	3	Всего листов: 4
4	Номер кадастрового квартала:	50:15:0080703				
5	Предыдущие номера:	50:15:0080703:32	6	Дата внесения номера в государственный кадастр недвижимости: 25.02.2014		
7	—					
8	Кадастровые номера объектов капитального строительства: —					
9	Адрес (описание местоположения): Московская область, Балашихинский район					
10	Категория земель: Земли населенных пунктов					
11	Разрешенное использование: Для размещения производственных и административных зданий, строений, сооружений и обслуживающих их объектов, коммунальных, складских объектов, а также строительство, размещение и эксплуатация зданий и сооружений, предназначенных для организации постоянной и временной торговли					
12	Площадь: 5009+/-25 кв. м					
13	Кадастровая стоимость: 26973014.19 руб.					
14	Сведения о правах: Список правообладателей прилагается на листе № 2					
15	Особые отметки: —					
16	Сведения о природных объектах: —					
17	Дополнительные сведения:					
17.1	Кадастровые номера участков, образованных с земельным участком: 50:15:0080703:44, 50:15:0080703:49, 50:15:0080703:51, 50:15:0080703:55, 50:15:0080703:61, 50:15:0080703:68, 50:15:0080703:58, 50:15:0080703:64, 50:15:0080703:81, 50:15:0080703:48, 50:15:0080703:52, 50:15:0080703:57, 50:15:0080703:69, 50:15:0080703:70, 50:15:0080703:71, 50:15:0080703:74, 50:15:0080703:75, 50:15:0080703:79, 50:15:0080703:40, 50:15:0080703:42, 50:15:0080703:47, 50:15:0080703:54, 50:15:0080703:56, 50:15:0080703:65, 50:15:0080703:72, 50:15:0080703:76, 50:15:0080703:77, 50:15:0080703:80, 50:15:0080703:82, 50:15:0080703:46, 50:15:0080703:50, 50:15:0080703:67, 50:15:0080703:73, 50:15:0080703:78, 50:15:0080703:41, 50:15:0080703:63, 50:15:0080703:43, 50:15:0080703:60, 50:15:0080703:45, 50:15:0080703:53, 50:15:0080703:59, 50:15:0080703:62, 50:15:0080703:66					
17.2	Кадастровый номер преобразованного участка: —					
17.3	Кадастровые номера участков, подлежащих снятию или снятых с кадастрового учета: 50:15:0080703:32					
17.4	Кадастровые номера участков, образованных из земельного участка: —					
18	Характер сведений государственного кадастра недвижимости (статус записи о земельном участке): Сведения об объекте имеют статус учтенные					
19	Сведения о кадастровых инженерах: Васильева Елена Сергеевна, 77-10-29, ООО "Бизнес Гарант", 07.02.2014 г.					

Начальник территориального отдела №1 (полное наименование должности)	 (подпись)	О. А. Климкина (инициалы, фамилия)
---	---	---------------------------------------




**ЗАМЕСТИТЕЛЬ
НАЧАЛЬНИКА
ЦАРЬКОВА Е.А.**

КАДАСТРОВЫЙ ПАСПОРТ ЗЕМЕЛЬНОГО УЧАСТКА

"29" января 2016 г. № МО-16/ЗВ-183541

I	Кадастровый номер:	50:15:0080703:39	2	Лист № <u>2</u>	3	Всего листов: <u>4</u>	
14	Правообладатель	Вид права, номер и дата регистрации	Особые отметки				Документ
	Закрытый паевой инвестиционный фонд недвижимости "Сельскохозяйственный" под управлением Общества с ограниченной ответственностью "Управляющая компания "Эверест Эссет Менеджмент"	Общая долевая собственность, № 50-50/015-50/015/004/2015-2991/2 от 22.10.2015	—				—


Начальник территориального отдела №1 (полное наименование должности)	М.п.	О. А. Климкина (инициалы, фамилия)
---	------	---------------------------------------

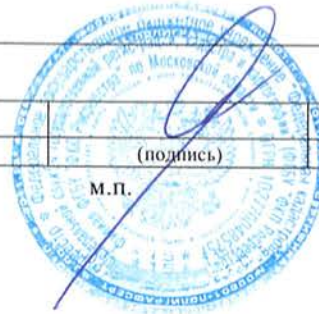

ЗАМЕСТИТЕЛЬ
НАЧАЛЬНИКА
ЦАРЬКОВА Е.А.

КАДАСТРОВЫЙ ПАСПОРТ ЗЕМЕЛЬНОГО УЧАСТКА

"29" января 2016 г. № МО-16/ЗВ-183541

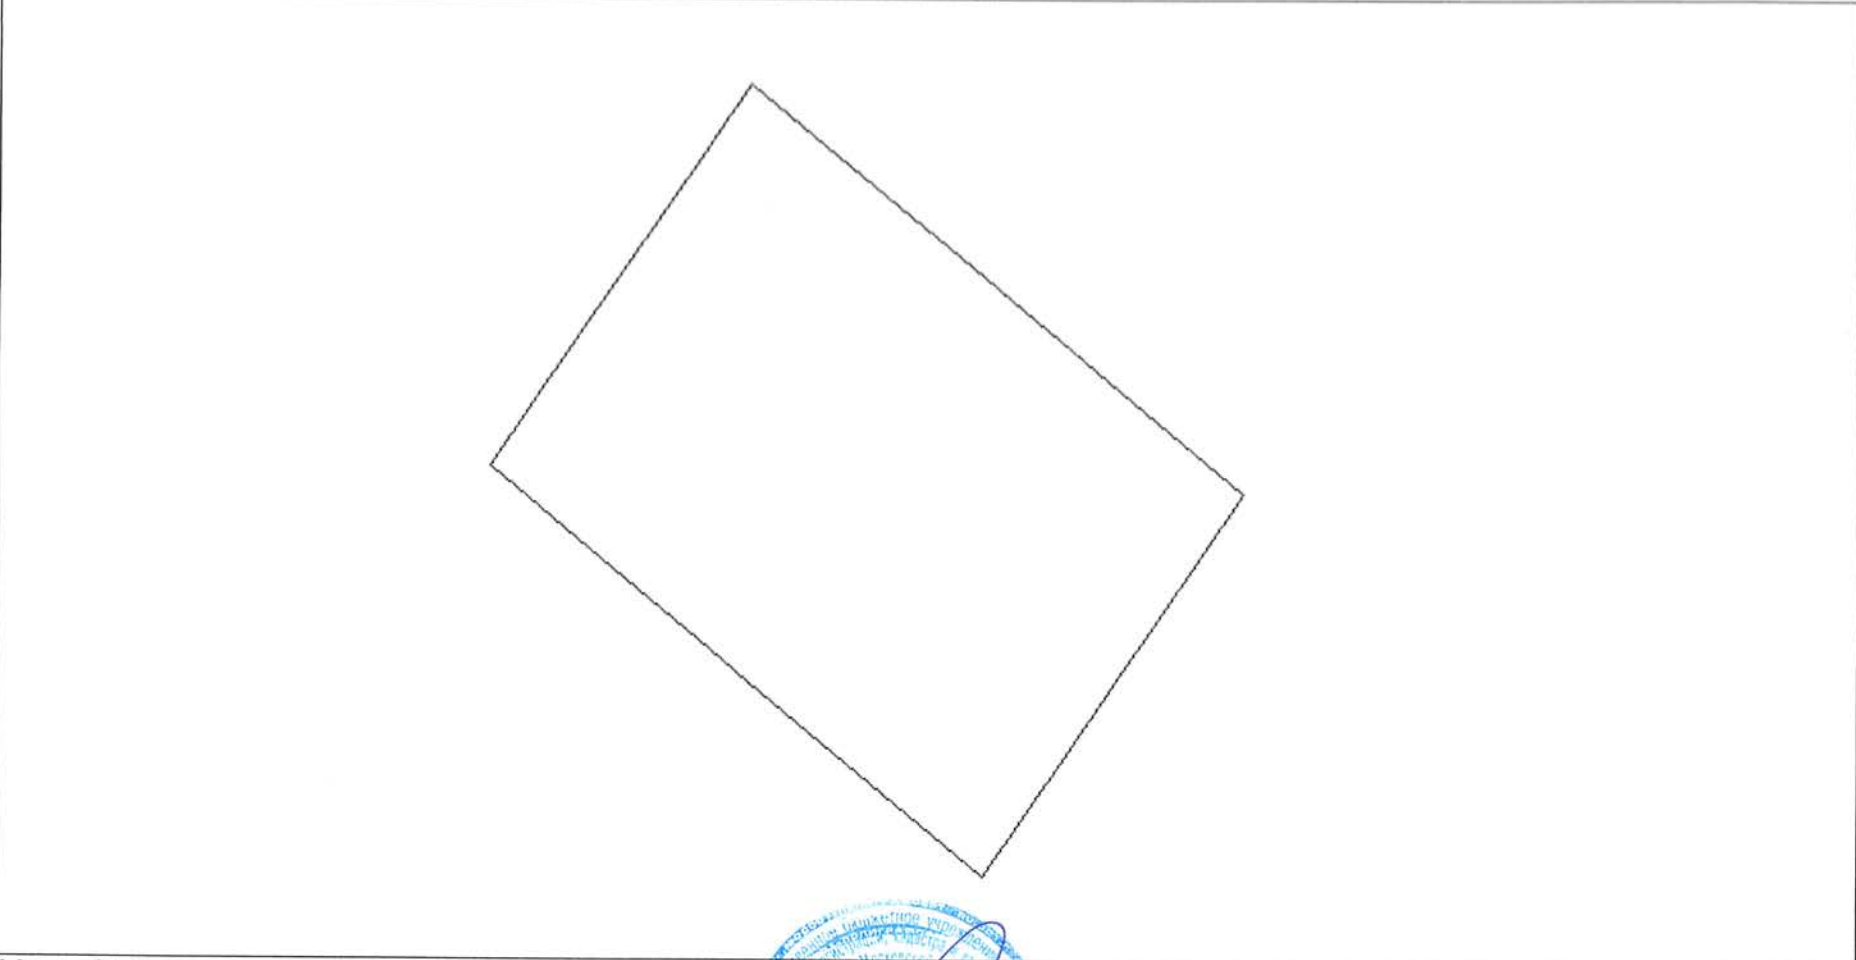1	Кадастровый номер: 50:15:0080703:39	2	Лист № 3	3	Всего листов: 4
4	План (чертеж, схема) земельного участка				
					
5	Масштаб 1:1000				

Начальник территориального отдела №1 (полное наименование должности)	М.п.	ЗАМЕСТИТЕЛЬ НАЧАЛЬНИКА	О. А. Климкина (инициалы, фамилия)
---	------	---------------------------	---------------------------------------




ЦАРЬКОВА Е.А.

КАДАСТРОВЫЙ ПАСПОРТ ЗЕМЕЛЬНОГО УЧАСТКА

*29" января 2016 г. № МО-16/ЗВ-183541

1	Кадастровый номер:	50:15:0080703:39		2	Лист № 4	3	Всего листов: 4
4	Сведения о частях земельного участка и обременениях						
	Номер п/п	Учетный номер части	Площадь (м²)	Характеристика части			
	1	2	3	4			
1	—	весь	Доверительное управление Общество с ограниченной ответственностью "Управляющая компания "Эверест Эссет Менеджмент"				

Начальник территориального отдела №1 (полное наименование должности)		О. А. Климкина (инициалы, фамилия)
---	---	---------------------------------------

М.п.

(подпись)

ЗАМЕСТИТЕЛЬ
НАЧАЛЬНИКА
ЦАРЬКОВА Е.А.