

Филиал федерального государственного бюджетного учреждения "Федеральная кадастровая палата Росреестра" по Московской области

(наименование органа кадастрового учета)

КАДАСТРОВЫЙ ПАСПОРТ ЗЕМЕЛЬНОГО УЧАСТКА (выписка из государственного кадастра недвижимости)

В.1

11.12.2012 № МО-12/ЗВ-968081

1	Кадастровый номер 50:15:0071201:36			2	Лист № <u>1</u>	3	Всего листов: <u>3</u>	
Общие сведения								
4	Предыдущие номера: 50:15:0071201:9			6	Дата внесения номера в государственный кадастр недвижимости: 10.12.2012			
5	—							
7	Местоположение: Московская область, Балашихинский район							
8	Категория земель:							
8.1	Земли сельскохозяйственного назначения	Земли населенных пунктов	Земли промышленности, энергетики, транспорта, связи, радиовещания, телевидения, информатики, земли для обеспечения космической деятельности, земли обороны, безопасности и земли иного специального назначения	Земли особо охраняемых территорий и объектов	Земли лесного фонда	Земли водного фонда	Земли запаса	Категория не установлена
8.2	весь	—	—	—	—	—	—	—
9	Разрешенное использование: Для дачного строительства							
10	Фактическое использование/характеристика деятельности: —							
11	Площадь: 881+/-21 кв. м	12	Кадастровая стоимость (руб.): 3153698.08	13	Удельный показатель кадастровой стоимости (руб./м²): 3579.68	14	Система координат: МСК-50, зона 2	
15	Сведения о правах: —							
16	Особые отметки: —							
17	—							
18	Дополнительные сведения для регистрации прав на образованные земельные участки			Дополнительные сведения прилагаются на листе № 2				

Начальник Одинцовского отдела
(наименование должности)



Заместитель начальника отдела
Дронова И.Г.

Е. В. Трунов
(инициалы, фамилия)

КАДАСТРОВЫЙ ПАСПОРТ ЗЕМЕЛЬНОГО УЧАСТКА (выписка из государственного кадастра недвижимости)

В.1

11.12.2012 № МО-12/ЗВ-968081

1	Кадастровый номер 50:15:0071201:36	2	Лист № 2	3	Всего листов: 3
18	Дополнительные сведения для регистрации прав на образованные земельные участки	18.1	Номера образованных участков: 50:15:0071201:100, 50:15:0071201:101, 50:15:0071201:102, 50:15:0071201:103, 50:15:0071201:104, 50:15:0071201:105, 50:15:0071201:106, 50:15:0071201:107, 50:15:0071201:108, 50:15:0071201:109, 50:15:0071201:110, 50:15:0071201:111, 50:15:0071201:112, 50:15:0071201:113, 50:15:0071201:114, 50:15:0071201:115, 50:15:0071201:116, 50:15:0071201:117, 50:15:0071201:118, 50:15:0071201:119, 50:15:0071201:120, 50:15:0071201:121, 50:15:0071201:122, 50:15:0071201:123, 50:15:0071201:124, 50:15:0071201:125, 50:15:0071201:126, 50:15:0071201:127, 50:15:0071201:128, 50:15:0071201:129, 50:15:0071201:130, 50:15:0071201:131, 50:15:0071201:132, 50:15:0071201:133, 50:15:0071201:134, 50:15:0071201:135, 50:15:0071201:136, 50:15:0071201:137, 50:15:0071201:138, 50:15:0071201:139, 50:15:0071201:140, 50:15:0071201:141, 50:15:0071201:142, 50:15:0071201:143, 50:15:0071201:144, 50:15:0071201:145, 50:15:0071201:146, 50:15:0071201:147, 50:15:0071201:148, 50:15:0071201:149, 50:15:0071201:150, 50:15:0071201:151, 50:15:0071201:152, 50:15:0071201:153, 50:15:0071201:154, 50:15:0071201:155, 50:15:0071201:156, 50:15:0071201:157, 50:15:0071201:158, 50:15:0071201:159, 50:15:0071201:160, 50:15:0071201:161, 50:15:0071201:162, 50:15:0071201:163, 50:15:0071201:164, 50:15:0071201:165, 50:15:0071201:166, 50:15:0071201:167, 50:15:0071201:168, 50:15:0071201:169, 50:15:0071201:170, 50:15:0071201:171, 50:15:0071201:172, 50:15:0071201:173, 50:15:0071201:174, 50:15:0071201:175, 50:15:0071201:176, 50:15:0071201:177, 50:15:0071201:178, 50:15:0071201:179, 50:15:0071201:180, 50:15:0071201:181, 50:15:0071201:182, 50:15:0071201:183, 50:15:0071201:184, 50:15:0071201:185, 50:15:0071201:186, 50:15:0071201:187, 50:15:0071201:188, 50:15:0071201:189, 50:15:0071201:190, 50:15:0071201:191, 50:15:0071201:192, 50:15:0071201:193, 50:15:0071201:194, 50:15:0071201:195, 50:15:0071201:196, 50:15:0071201:197, 50:15:0071201:198, 50:15:0071201:199, 50:15:0071201:200, 50:15:0071201:201, 50:15:0071201:202, 50:15:0071201:203, 50:15:0071201:204, 50:15:0071201:205, 50:15:0071201:206, 50:15:0071201:207, 50:15:0071201:208, 50:15:0071201:209, 50:15:0071201:210, 50:15:0071201:211, 50:15:0071201:212, 50:15:0071201:213, 50:15:0071201:214, 50:15:0071201:215, 50:15:0071201:216, 50:15:0071201:217, 50:15:0071201:218, 50:15:0071201:219, 50:15:0071201:220, 50:15:0071201:221, 50:15:0071201:222, 50:15:0071201:223, 50:15:0071201:224, 50:15:0071201:225, 50:15:0071201:226, 50:15:0071201:227, 50:15:0071201:228, 50:15:0071201:229, 50:15:0071201:230, 50:15:0071201:231, 50:15:0071201:232, 50:15:0071201:233, 50:15:0071201:234, 50:15:0071201:235, 50:15:0071201:236, 50:15:0071201:237, 50:15:0071201:238, 50:15:0071201:239, 50:15:0071201:240, 50:15:0071201:36, 50:15:0071201:37, 50:15:0071201:38, 50:15:0071201:39, 50:15:0071201:40, 50:15:0071201:41, 50:15:0071201:42, 50:15:0071201:43, 50:15:0071201:44, 50:15:0071201:45, 50:15:0071201:46, 50:15:0071201:47, 50:15:0071201:48, 50:15:0071201:49, 50:15:0071201:50, 50:15:0071201:51, 50:15:0071201:52, 50:15:0071201:53, 50:15:0071201:54, 50:15:0071201:55, 50:15:0071201:56, 50:15:0071201:57, 50:15:0071201:58, 50:15:0071201:59, 50:15:0071201:60, 50:15:0071201:61, 50:15:0071201:62, 50:15:0071201:63, 50:15:0071201:64, 50:15:0071201:65, 50:15:0071201:66, 50:15:0071201:67, 50:15:0071201:68, 50:15:0071201:69, 50:15:0071201:70, 50:15:0071201:71, 50:15:0071201:72, 50:15:0071201:73, 50:15:0071201:74, 50:15:0071201:75, 50:15:0071201:76, 50:15:0071201:77, 50:15:0071201:78, 50:15:0071201:79, 50:15:0071201:80, 50:15:0071201:81, 50:15:0071201:82, 50:15:0071201:83, 50:15:0071201:84, 50:15:0071201:85, 50:15:0071201:86, 50:15:0071201:87, 50:15:0071201:88, 50:15:0071201:89, 50:15:0071201:90, 50:15:0071201:91, 50:15:0071201:92, 50:15:0071201:93, 50:15:0071201:94, 50:15:0071201:95, 50:15:0071201:96, 50:15:0071201:97, 50:15:0071201:98, 50:15:0071201:99		
		18.2	Номер участка, преобразованного в результате выдела:		
		18.3	Номера участков, подлежащих снятию с кадастрового учета: 50:15:0071201:9		

Начальник Одинцовского отдела
(наименование должности)

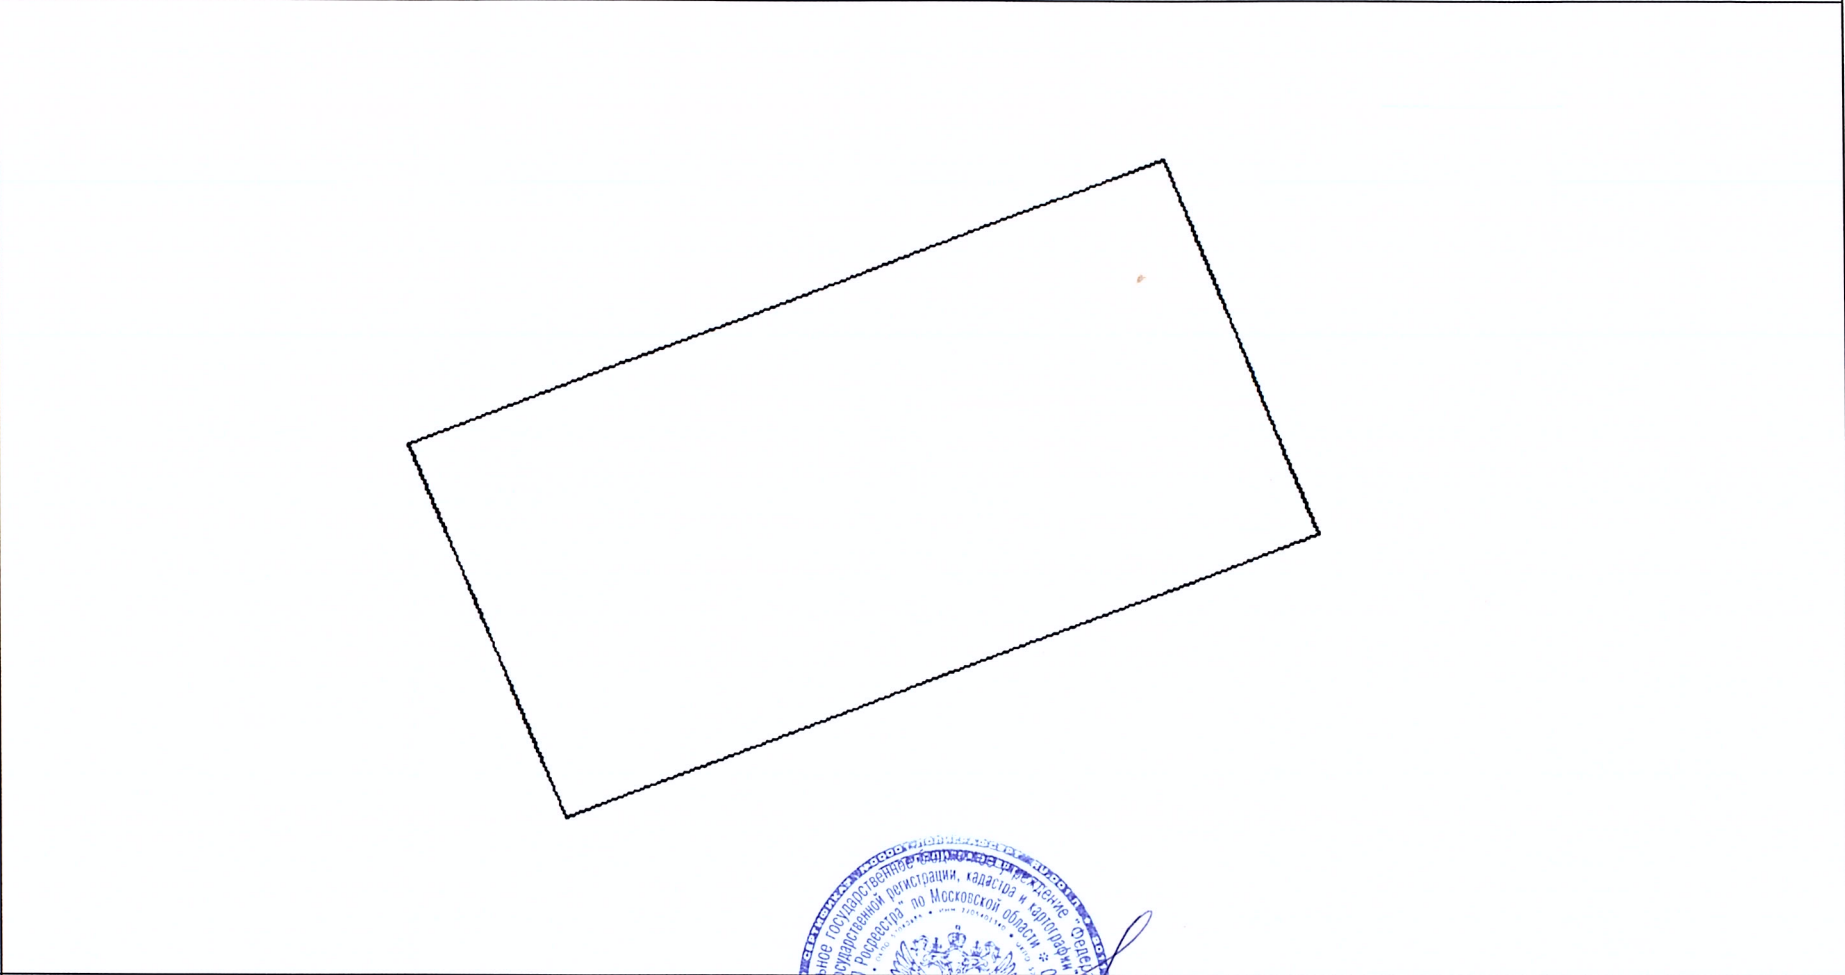
М.П. (подпись)

Е. В. Трунов
(инициалы, фамилия)

КАДАСТРОВЫЙ ПАСПОРТ ЗЕМЕЛЬНОГО УЧАСТКА (выписка из государственного кадастра недвижимости)

В.2

11.12.2012 № МО-12/ЗВ-968081

1	Кадастровый номер 50:15:0071201:36	2	Лист № 3	3	Всего листов: 3
4	<p>План (чертеж, схема) земельного участка</p> 				
5	<p>Масштаб 1:400</p> <p style="text-align: right;">Условные знаки: —</p>				



Начальник Одинцовского отдела
(наименование должности)

Е. В. Трунов
(инициалы, фамилия)